


PLANOS

PROYECTO

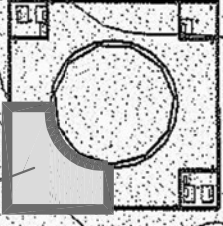

176

175 B
A
C

CARRETERA A OYLOGOYEN


AYUNTAMIENTO

CALLE MAYOR



158

159


AYUNTAMIENTO DE METAUTEN	
CENTRO DE INTERPRETACIÓN DE LA TRUFA	
PROYECTO DE REFORMA	
CIERRE Y ACONDICIONAMIENTO DE ZONA DE ESTANQUE	
SITUACION	1
ARQUITECTO: ENRIQUE MIRANDA GARCIA. Tfno: 948498498	
FEBRERO 2018	

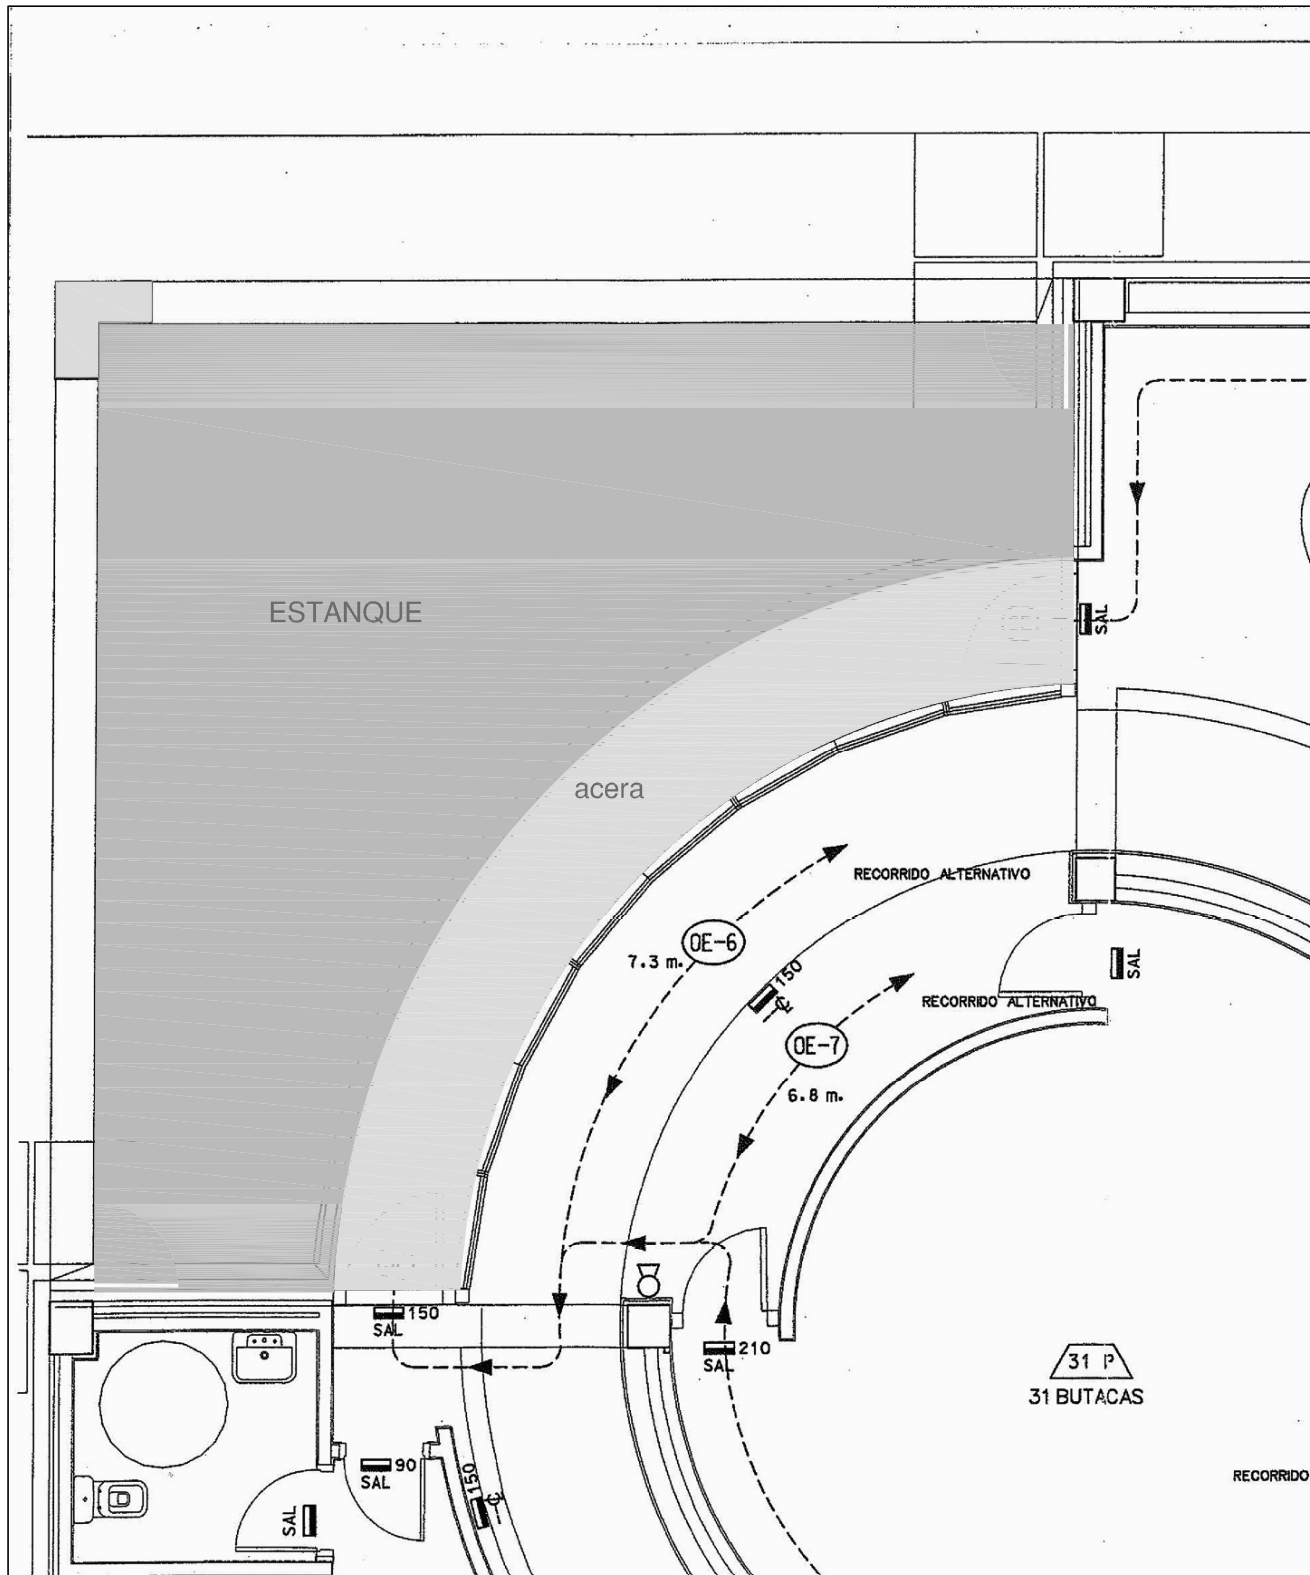

AYUNTAMIENTO DE METAUTEN		
CENTRO DE INTERPRETACION DE LA TRUFA		
PROYECTO DE REFORMA		
CIERRE Y ACONDICIONAMIENTO DE ZONA DE ESTANQUE		
PLANTA ACTUAL		ESCALA 1/50
		Nº PLANO 2
ARQUITECTO: ENRIQUE MIRANDA GARCÍA. Tfno: 948498489		FEBRERO 2018

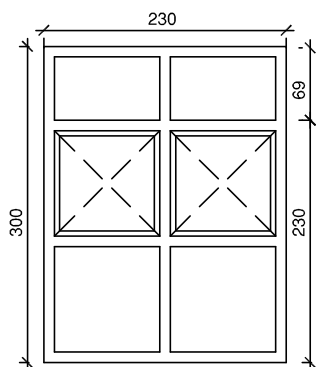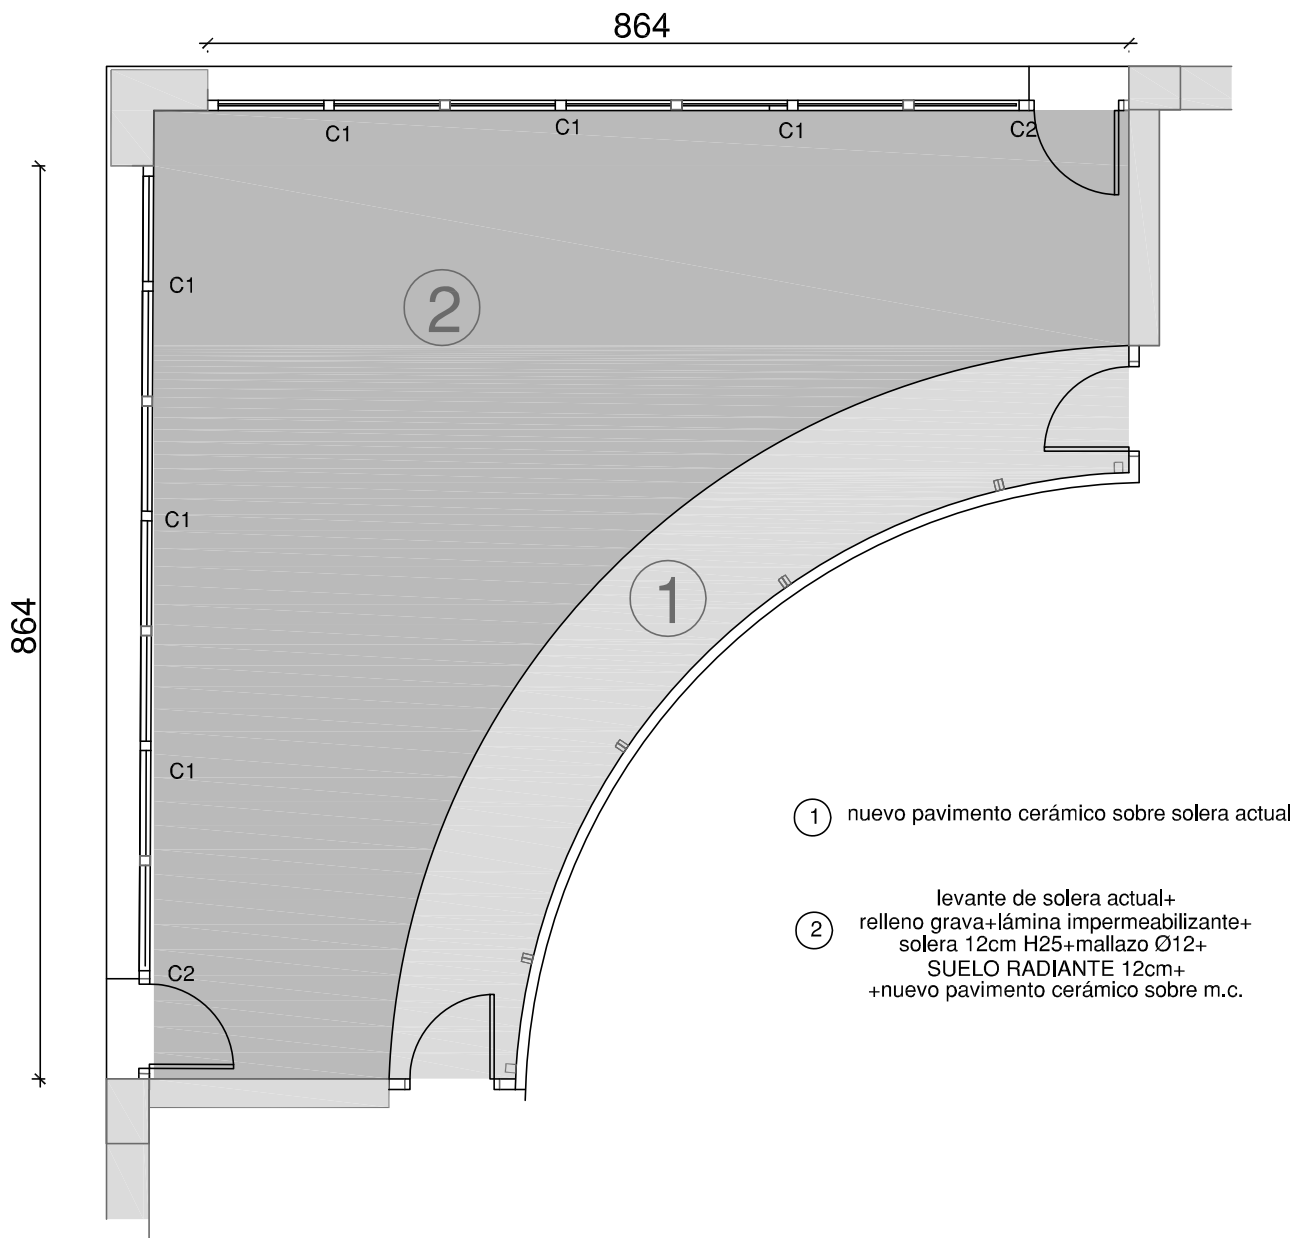


C1: 6 Ud. Carpintería de aluminio A3. vidrio alto fijo 5+16+6mm. ventana central oscilo-batiente. luna exterior antivandálico bajoemiso. vidrios bajos fijos 3+3+12+3+3mm. rotura de puente térmico.

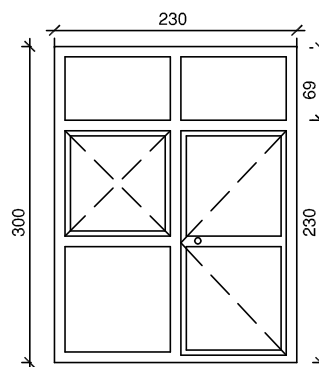


C2: 2 Ud. Carpintería de aluminio puerta ventana. idem C1.

NOTA: TODAS LAS MEDIDAS SE COMPROBARAN EN OBRA


AYUNTAMIENTO DE METAUTEN		
CENTRO DE INTERPRETACION DE LA TRUFA		
PROYECTO DE REFORMA CIERRE Y ACONDICIONAMIENTO DE ZONA DE ESTANQUE		
PLANTA REFORMADA.DISTRIBUCION. CARPINTERIA. SOLERAS. PAVIMENTOS	ESCALA 1/50	Nº PLANO 3
ARQUITECTO: ENRIQUE MIRANDA GARCIA. Tfno: 948498489		FEBRERO 2018

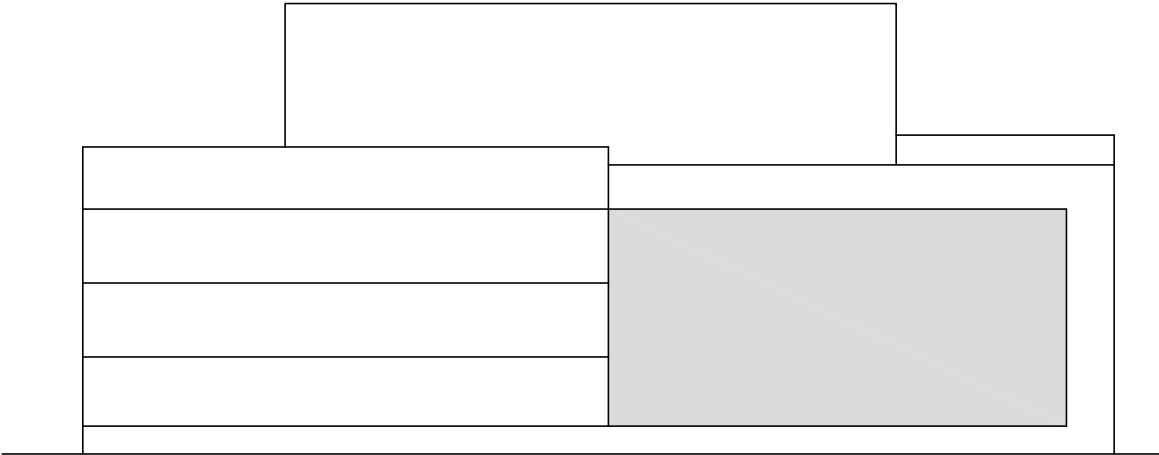


ALZADO NORESTE ACTUAL

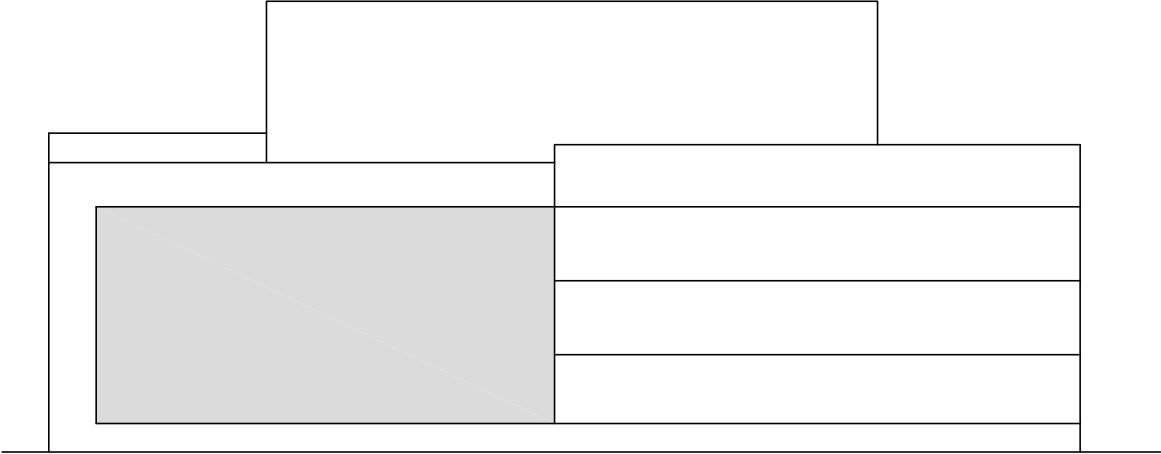

ALZADO NOROESTE ACTUAL



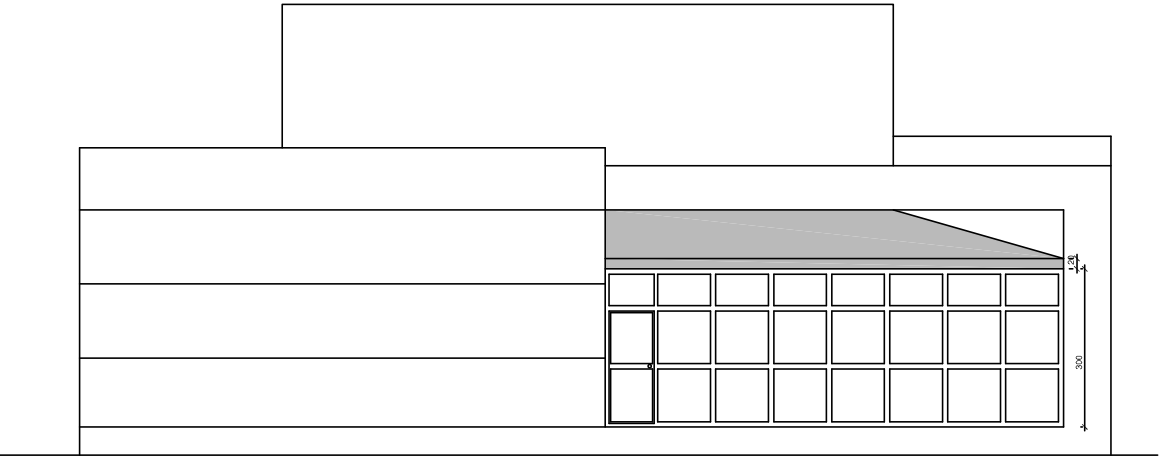


ALZADO NORESTE REFORMADO

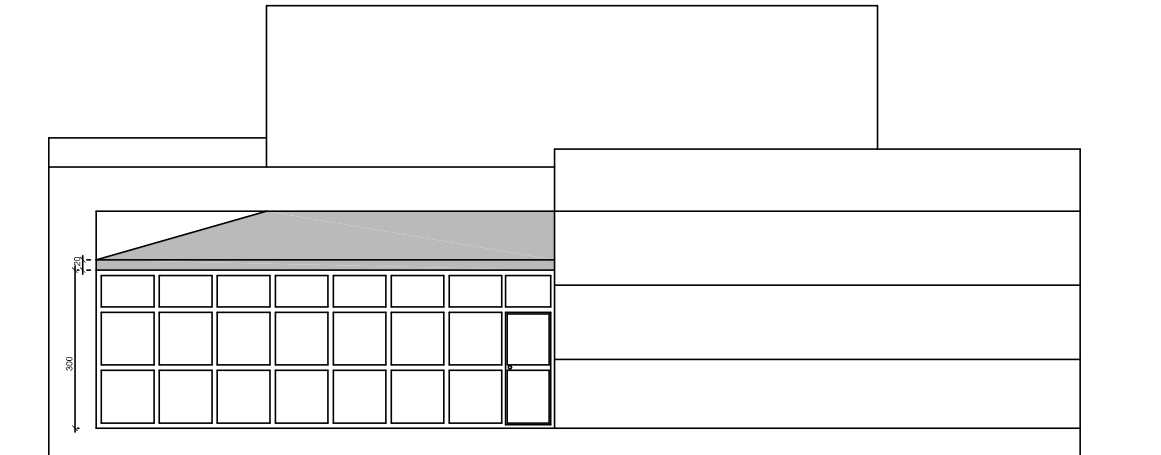


ALZADO NOROESTE REFORMADO

AYUNTAMIENTO DE METAUTEN	
CENTRO DE INTERPRETACION DE LA TRUFA	
PROYECTO DE REFORMA	
CIERRE Y ACONDICIONAMIENTO DE ZONA DE ESTANQUE	
ESCALA	Nº PLANO
1/100	4
ALZADOS ACTUALES Y PROPUESTOS	
ARQUITECTO: ENRIQUE MIRANDA GARCIA.	
FEBRERO 2016	

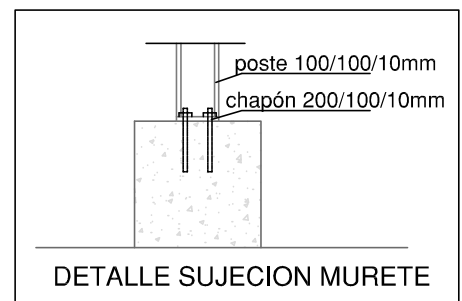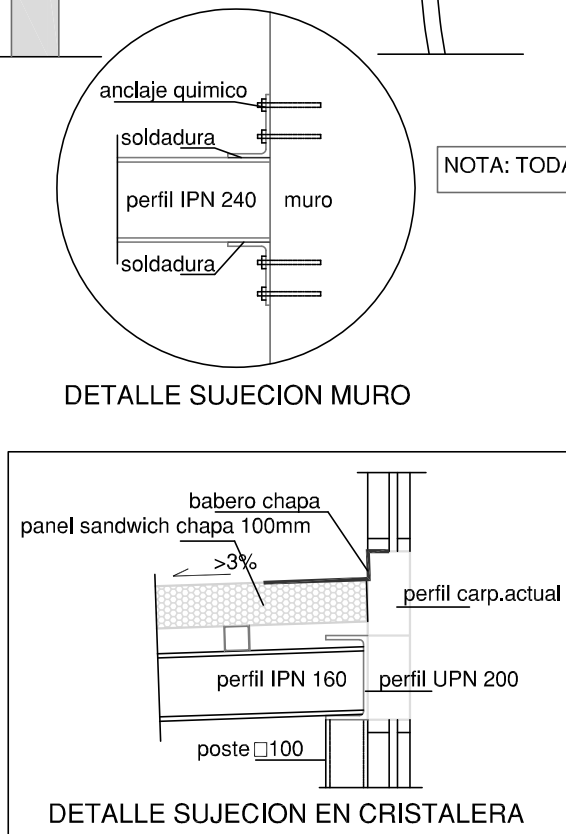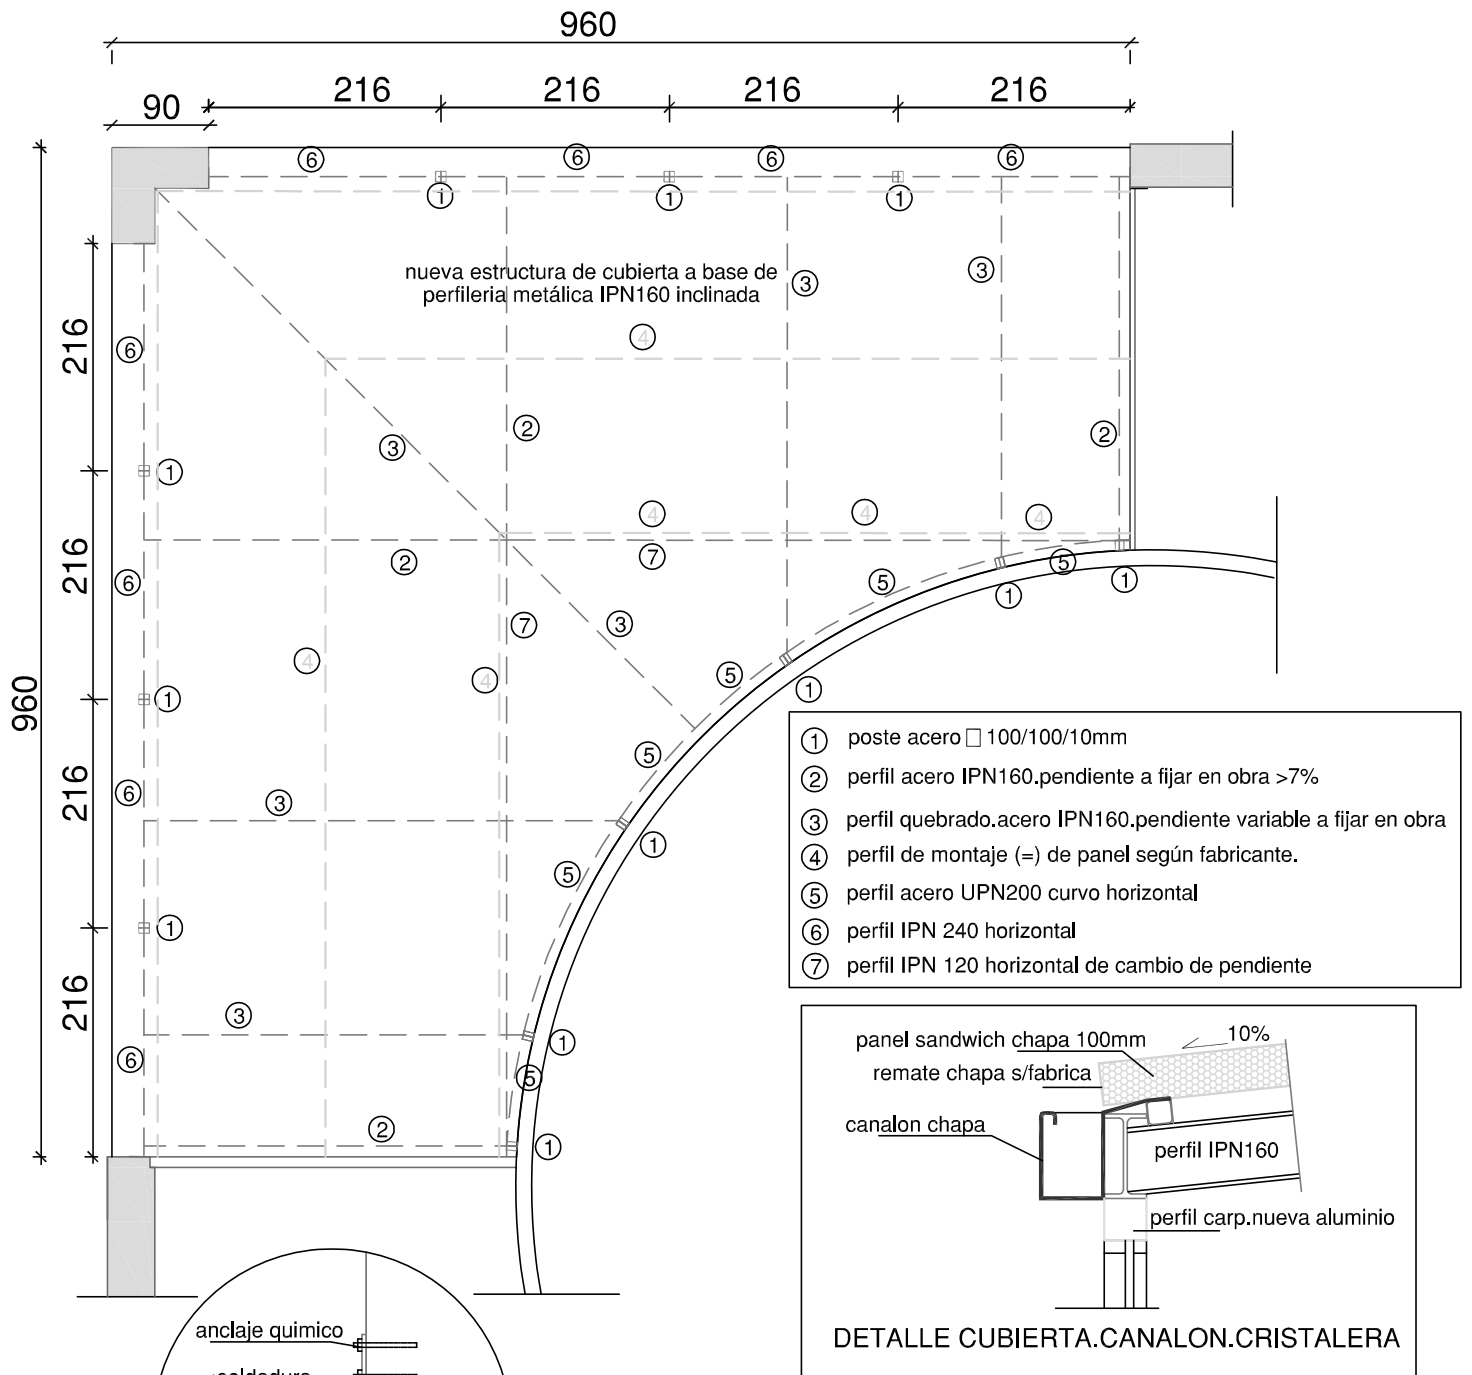


AYUNTAMIENTO DE METAUTEN		
CENTRO DE INTERPRETACION DE LA TRUFA		
PROYECTO DE REFORMA		
CIERRE Y ACONDICIONAMIENTO DE ZONA DE ESTANQUE		
ESTRUCTURA DE CUBIERTA DETALLES	ESCALA 1/50	Nº PLANO 5
ARQUITECTO: ENRIQUE MIRANDA GARCÍA. Tfno: 948498489		FEBRERO 2018

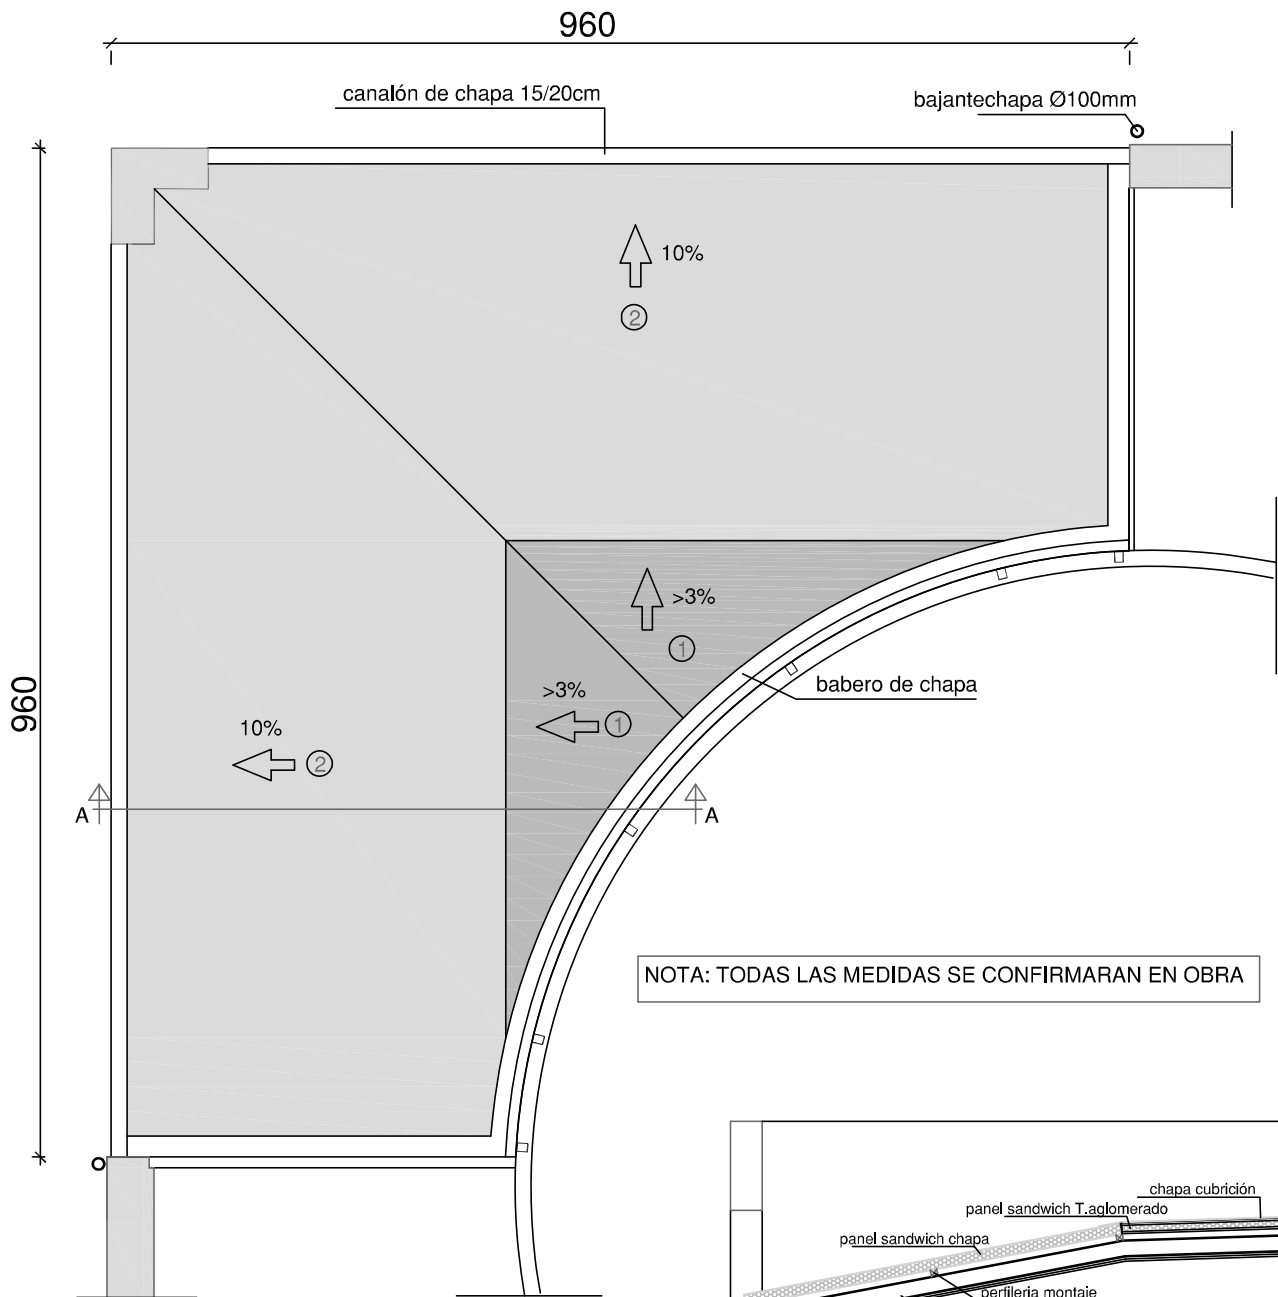

NOTA: TODAS LAS MEDIDAS SE CONFIRMARAN EN OBRA

PLANTA DE CUBIERTA

- ①
nueva cubrición a base de
panel sandwich 2 tableros aglomerados+poliuretano 100mm
+chapa lacada sobre enrastrelado lacado
pendiente final >3%
- ②
nueva cubrición a base de
panel sanwich de chapa lacada+poliuretano 100mm
sobre prefiliería de montaje según fabricante

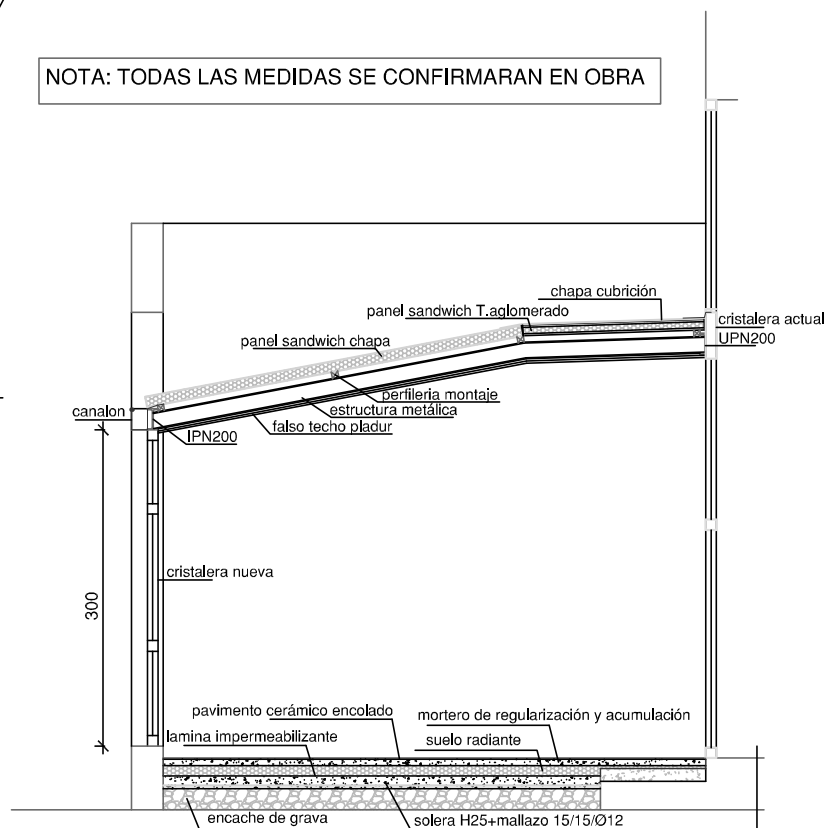


SECCION GENERAL A-A

CUADRO DE CARACTERÍSTICAS HORMIGON						
ELEMENTO	LOCALIZACION	ESPECIFICACIONES DEL ELEMENTO	NIVEL DE CONTROL	COEFICIENTE FONDRACION		
HORMIGON	IGUAL TODA LA OBRA	HA-25/P/20/lig	NORMAL	1,5	8	7
	CIMENTOS Y MUROS	HA-25/P/20/lig				
	PILARES	HA-25/P/20/lig				
	VIGAS	HA-25/P/20/lig				
ACERO DE ARMADURAS	IGUAL TODA LA OBRA	B 500 S	NORMAL	1,15		
	CIMENTOS Y MUROS	B 500 S				
	PILARES	B 500 S				
	VIGAS	B 500 S				
EJECUCION	IGUAL TODA LA OBRA		NORMAL	1,5		
	CIMENTOS Y MUROS					
	PILARES					
	VIGAS					
ESPECIFICACIONES DE MATERIALES Y HORMIGONES						
TIPO DE HORMIGON	ARIDO A EMPLEAR	CEMENTO	CONSISTENCIA	RESISTENCIA EN N/mm ² CARACTERISTICA O f _{ck}		
HA-25	TIPO DE ARIDO	DESIGNACION	ASIENTO COMO ABRANS	A LOS 7 DIAS	A LOS 28 DIAS	
	MAX. mm.	CEM I	3-5 cm.	16,25	25	
	GRAVA					
	20					

NOTA: SI SURGIERAN ZONAS YESOSAS O SALITROSAS SE USARA CEMENTO PAS-350

AYUNTAMIENTO DE METAUTEN	
CENTRO DE INTERPRETACION DE LA TRUFA	
PROYECTO DE REFORMA	
CIERRE Y ACONDICIONAMIENTO DE ZONA DE ESTANQUE	
PLANTA CUBIERTA	ESCALA 1/50
SECCION GENERAL	Nº PLANO 6
ARQUITECTO: ENRIQUE MIRANDA GARCÍA.	
Títo: 948498489	
FEBRERO 2018	

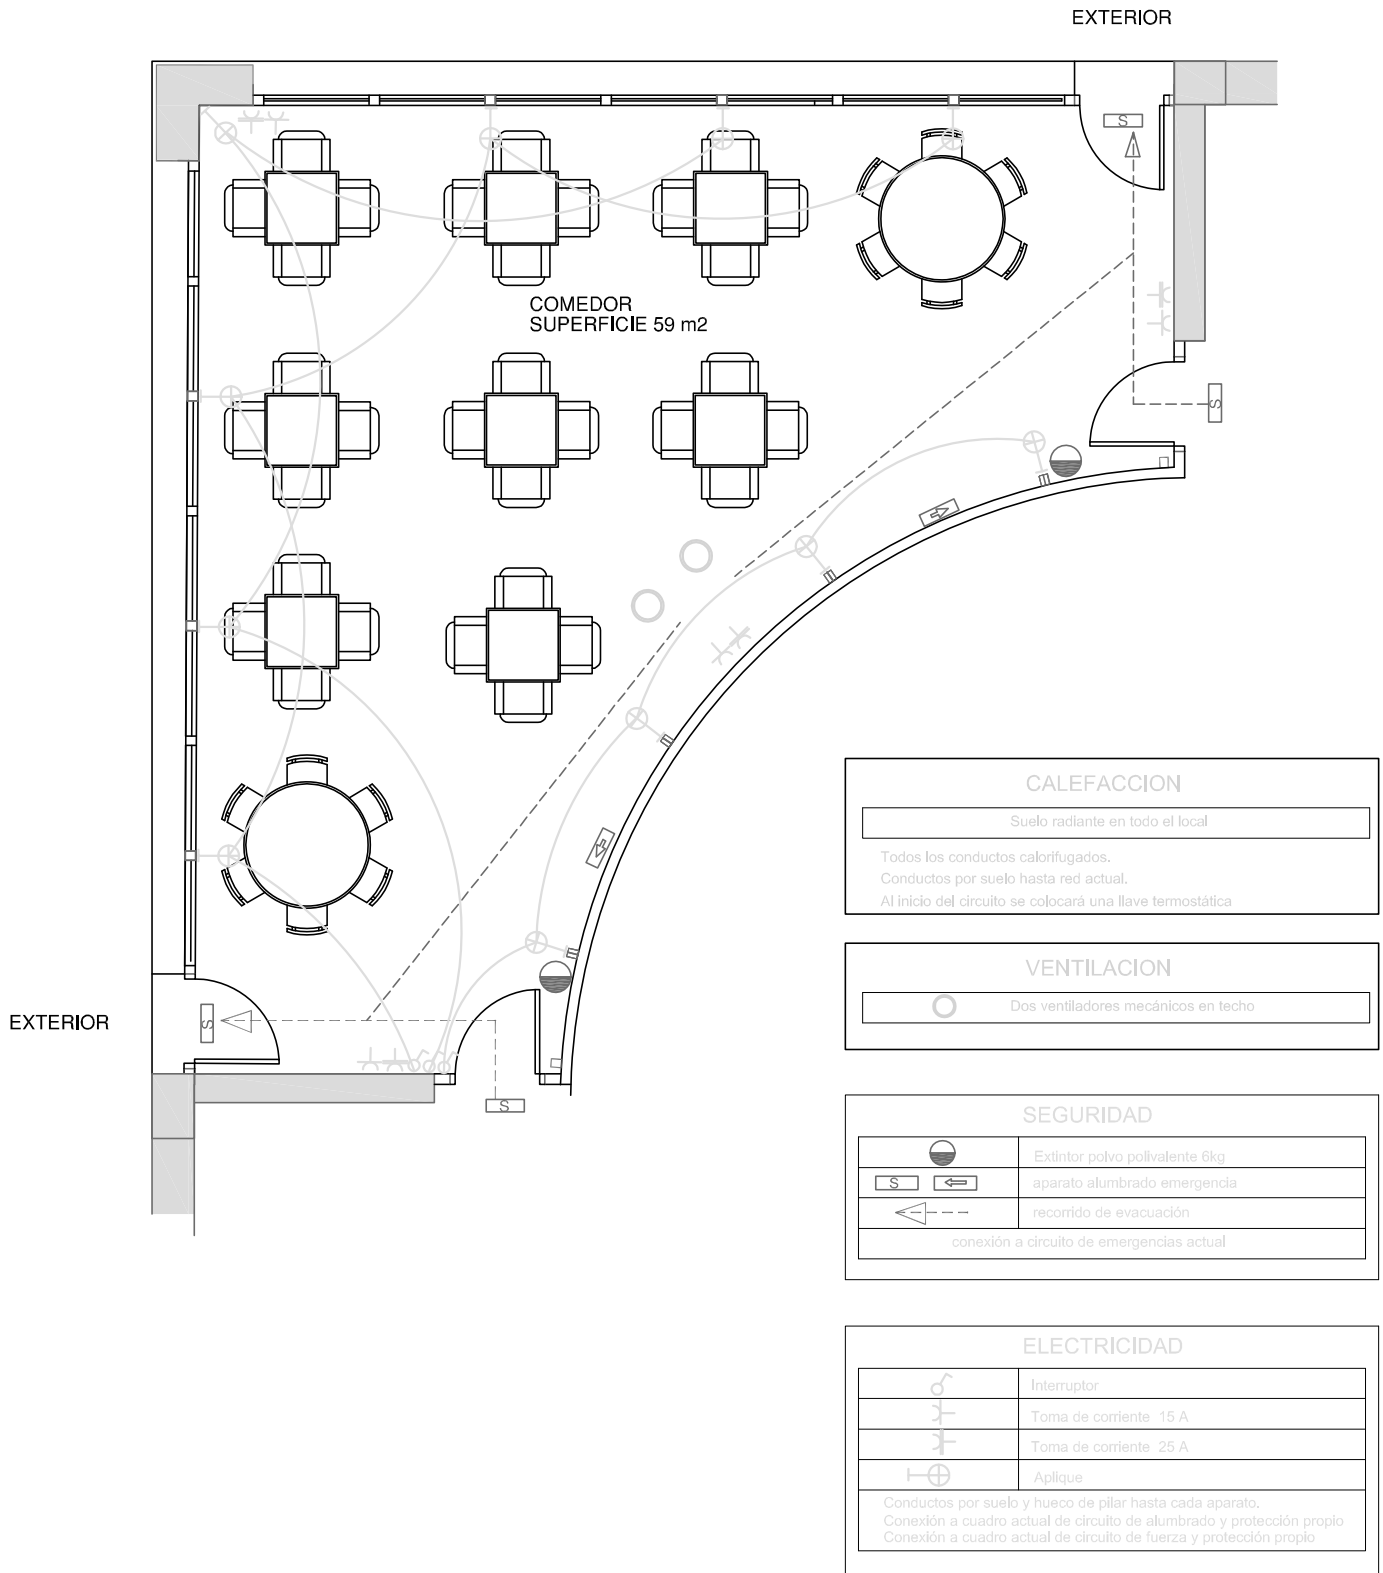

AYUNTAMIENTO DE METAUTEN			
CENTRO DE INTERPRETACION DE LA TRUFA			
PROYECTO DE REFORMA CIERRE Y ACONDICIONAMIENTO DE ZONA DE ESTANQUE			
PLANTA REFORMADA. AMUEBLAMIENTO EVACUACIÓN. INSTALACIONES		ESCALA 1/50	Nº PLANO 7
ARQUITECTO: ENRIQUE MIRANDA GARCÍA. Tfno: 948498489		FEBRERO 2018	